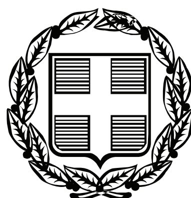


ΕΦΗΜΕΡΙΣ ΤΗΣ ΚΥΒΕΡΝΗΣΕΩΣ

ΤΗΣ ΕΛΛΗΝΙΚΗΣ ΔΗΜΟΚΡΑΤΙΑΣ

ΤΕΥΧΟΣ ΤΕΤΑΡΤΟ **Αρ. Φύλλου 68**

26 Φεβρουαρίου 2007

ΠΕΡΙΕΧΟΜΕΝΑ

ΑΠΟΦΑΣΕΙΣ

ΔΙΟΡΘΩΣΕΙΣ ΣΦΑΛΜΑΤΩΝ

ΑΠΟΦΑΣΕΙΣ

Αριθμ. 4566/πε (1)

Κήρυξη ως αναδασωτέας έκτασης εμβαδού 4,000 στρ. στη θέση «Μοκρίζα» Περιφέρειας Δήμου Κερατέας του Νομού Αττικής.

Ο ΓΕΝΙΚΟΣ ΓΡΑΜΜΑΤΕΑΣ ΠΕΡΙΦΕΡΕΙΑΣ ΑΤΤΙΚΗΣ

Έχοντας υπόψη:

1. Τις διατάξεις:

α) Του άρθρου 117 Ραρ. 3 του Συντάγματος της Ελλάδος.

β) Του ν. 3200/1955 «περί διοικητικής αποκεντρώσεως» όπως αυτές τροποποιήθηκαν μεταγενέστερα.

γ) Του ν. 2503/1997 «Διοίκηση, οργάνωση, στελέχωση της Περιφέρειας κλπ».

δ) Του ν. 998/1979 «Περί προστασίας των Δασών και των Δασικών εν γένει εκτάσεων της Χώρας και ειδικότερα:

δα) του άρθρου 41 παρ. 1,

δβ) του άρθρου 38 παρ. 1.

ε) Του ν. 3208/2003 «Περί Προστασίας δασικών οικοσυστημάτων κτλ».

2. Την υπ' αριθμ. 4652/26.10.2006 πρόταση του αρμοδίου Δασαρχείου Λαυρίου σχετικά με την κήρυξη ως αναδασωτέας της αναφερόμενης στο θέμα έκτασης, αποφασίζουμε:

Κηρύσσουμε ως αναδασωτέα δημόσια δασική έκταση εμβαδού 4,000 στρ. (τεσσάρων στρεμμάτων)που βρίσκεται στην θέση «Μοκρίζα» Περιφέρειας Δήμου Κερατέας του Νομού Αττικής, η οποία απεικονίζεται με στοιχεία οριογραμμής «1,α,β,γ,δ,ε,ζ,η,0,21,22,23,24,25,1» στο προσαρτημένο στη παρούσα Απόφαση μας διάγραμμα, το οποίο αποτελεί αναπόσπαστο μέρος αυτής και έχει όρια:

Ανατολικά: Με αγροτική και αναδασωτέα έκταση.

Δυτικά: Με αγροτική και αναδασωτέα έκταση.

Βόρεια: Με αγροτική και αναδασωτέα έκταση.

Νότια: Με αγροτική έκταση.


Σκοποί της κήρυξης της ανωτέρω έκτασης ως αναδασωτέας είναι, η διατήρηση του δασικού χαρακτήρα αυτής, ο αποκλεισμός διάθεσης της για άλλη χρήση και η αποκατάσταση της καταστραφείσης στις 23 Ιουλίου του έτους 2006 από πυρκαγιά δασικής βλάστησης αποτελούμενης από πλατύφυλλα (σχίνο, πρίνο, αγριελιά και ασπάλαθο) και χορτολιβαδικά είδη φυτών με ποσοστό κάλυψης > 25%.

Η απόφαση αυτή να δημοσιευθεί στην Εφημερίδα της Κυβερνήσεως.

Αγία Παρασκευή, 6 Φεβρουαρίου 2007

Ο Γενικός Γραμματέας Περιφέρειας.
ΧΑΡΑΛΑΜΠΟΣ ΜΑΝΙΑΤΗΣ

ΑΠΟΣΠΑΣΜΑ ΤΟΥ ΥΠ' ΑΡΙΘ.6477/4 ΦΥΛΛΟΥ ΧΑΡΤΗ Γ.Υ.Σ. ΚΛ. 1: 5.000

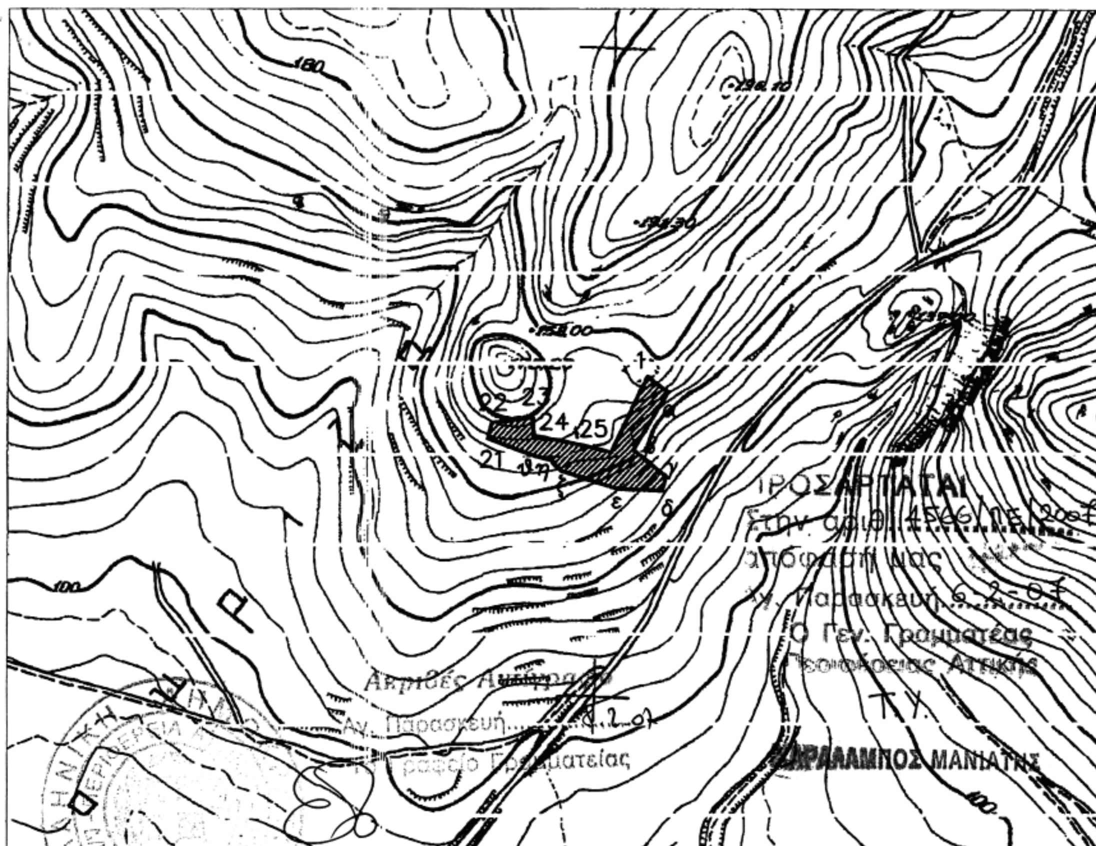

Ευάγ. Τσακωνιάτη

ΕΘΝΙΚΟ ΤΥΠΟΓΡΑΦΕΙΟ
Για τεχνικούς λόγους στο σχεδιάγραμμα έγινε σμίκρυνση κατά ποσοστό 86 %

Υπόμνημα

(1,α,β,γ,δ,ε,ζ,η,θ,21,22,23,24,25,1.) : Δημόσια δασική έκταση εμβαδού τεσσάρων στρεμμάτων(4,000στρέμμ.) που κάηκε την 23-7-2006 στη θέση «ΜΟΚΡΙΖΑ» περιοχής Δήμου Κερατέας Ν.Αττικής.

26-10-2006
Ο συντάκτης

Κεχαγιάς Στυλιανός
Δασολόγος

ΘΕΩΡΕΙΤΑΙ & ΠΡΟΣΑΡΤΑΤΑΙ
Στην υπ΄αριθ. 4652 /26-10-06
αλληλογραφία μας
Λαύριο 26-10-06
Ε.Γ.Γ.Π.Α.
Ο Δασάρχης

Αναστάσιος Καλπαξίδης
Δασολόγος

Αριθμ. 636/13 (2)

Έγκριση καθορισμού Οριογραμμής τμήματος Ρέματος εφαπτόμενου της ιδιοκτησίας Ιωάννη Νικέλη στη θέση «Μυρίχια», αγροτικής περιφέρειας Βατερών του Δήμου Πολυχνίτου, νήσου Λέσβου.

Ο ΓΕΝΙΚΟΣ ΓΡΑΜΜΑΤΕΑΣ
ΠΕΡΙΦΕΡΕΙΑΣ ΒΟΡΕΙΟΥ ΑΙΓΑΙΟΥ

Έχοντας υπόψη:

1. Το ν. 3200/1955 περί διοικητικής αποκέντρωσης, όπως τροποποιήθηκε και συμπληρώθηκε μεταγενέστερα.

2. Τις διατάξεις του π.δ. 39/1983 περί μεταβιβάσεως αρμοδιοτήτων του Υπουργού Δημ. Έργων στις Περιφερειακές Υπηρεσίες.

3. Τις διατάξεις του άρθρου 66 του ν. 1622/1986 «περί Τοπικής Αυτοδιοίκησης, Περιφερειακής Ανάπτυξης και δημοκρατικού προγραμματισμού» όπως αντικαταστάθηκαν με τις διατάξεις της παρ. 5 του άρθρου 33 του ν. 1832/1989.

4. Τις διατάξεις του ν. 2503/1997 «Διοίκηση, οργάνωση, στελέχωση της Περιφέρειας, ρύθμιση θεμάτων για την Τοπική Αυτοδιοίκηση και άλλες διατάξεις».

5. Την 33/1998 εγκύκλιο του Υ.ΠΕ.ΧΩ.Δ.Ε. «Αστυνόμευση ρεμάτων και συντήρηση αντιπλ/κών έργων».

6. Το ν. 3010/2002 «Εναρμόνιση του ν. 1650/1988 με τις οδηγίες 97/11 Ε.Ε και 96/61 Ε.Ε διαδικασία οριοθέτησης και ρυθμίσεις θεμάτων για τα υδατορέματα και άλλες διατάξεις».

7. Μετά την παρέλευση άπρακτης της προθεσμίας του ενός μηνός που σύμφωνα με το νόμο απαιτείται για τη γνωμοδότηση του Δημοτικού Συμβουλίου Πολυχνίτου σχετικά με την οριοθέτηση του υπόψη ρέματος.

8. Το από 16.1.2007/αρ.πρωτ. Τ.Δ.9120 έγγραφο της ΔΤΥΝΑ Λέσβου που μας απέστειλε τα εγκεκριμένα τοπογραφικά διαγράμματα της οριοθέτησης τμήματος Ρέματος εφαπτόμενου της ιδιοκτησίαςΙωάννη Νικέλη στην θέση «Μυρίχια», αγροτικής περιφέρειας Βατερών του Δήμου Πολυχνίτου, Νήσου Λέσβου.

9. Την Υδραυλική-Υδρολογική Μελέτη που υποβλήθηκαν με το παραπάνω έγγραφο της ΔΤΥΝΑ Λέσβου.


10. Την από 7.7.2006 έκθεση οριοθέτησης του Τμήματος Εγγ/κών - Υδρ/κών Έργων και Έργων Περιβάλλοντος της Δ.Τ.Υ.Ν.Α. Λέσβου, αποφασίζουμε:

Εγκρίνουμε τον καθορισμό της Οριογραμμής τμήματος ρέματος εφαπτόμενου της ιδιοκτησίας Ιωάννη Νικέλη στην θέση «Μυρίχια», αγροτικής περιφέρειας Βαχερών του Δήμου Πολυχνίτου, Νήσου Λέσβου, σύμφωνα με τα στοιχεία της Υδρολογικής μελέτης Οριογραμμής τμήματος Ρέματος στην παραπάνω περιοχή του Δήμου Πολυχνίτου και σύμφωνα με το από Ιανουάριο 2006 Τοπογραφικό διάγραμμα του Πολιτικού Μηχανικού Κινικλή Μιχάλη, όπως αυτή ελέγχθηκε και θεωρήθηκε από την Δ.Τ.Υ.Ν.Α. Λέσβου.

Η απόφαση αυτή να δημοσιευθεί στην Εφημερίδα της Κυβερνήσεως.

Μυτιλήνη, 9 Φεβρουαρίου 2007

Ο Γενικός Γραμματέας Περιφέρειας κ.α.α.
ΓΕΩΡΓΙΟΣ ΒΑΘΡΑΚΟΥΛΗΣ

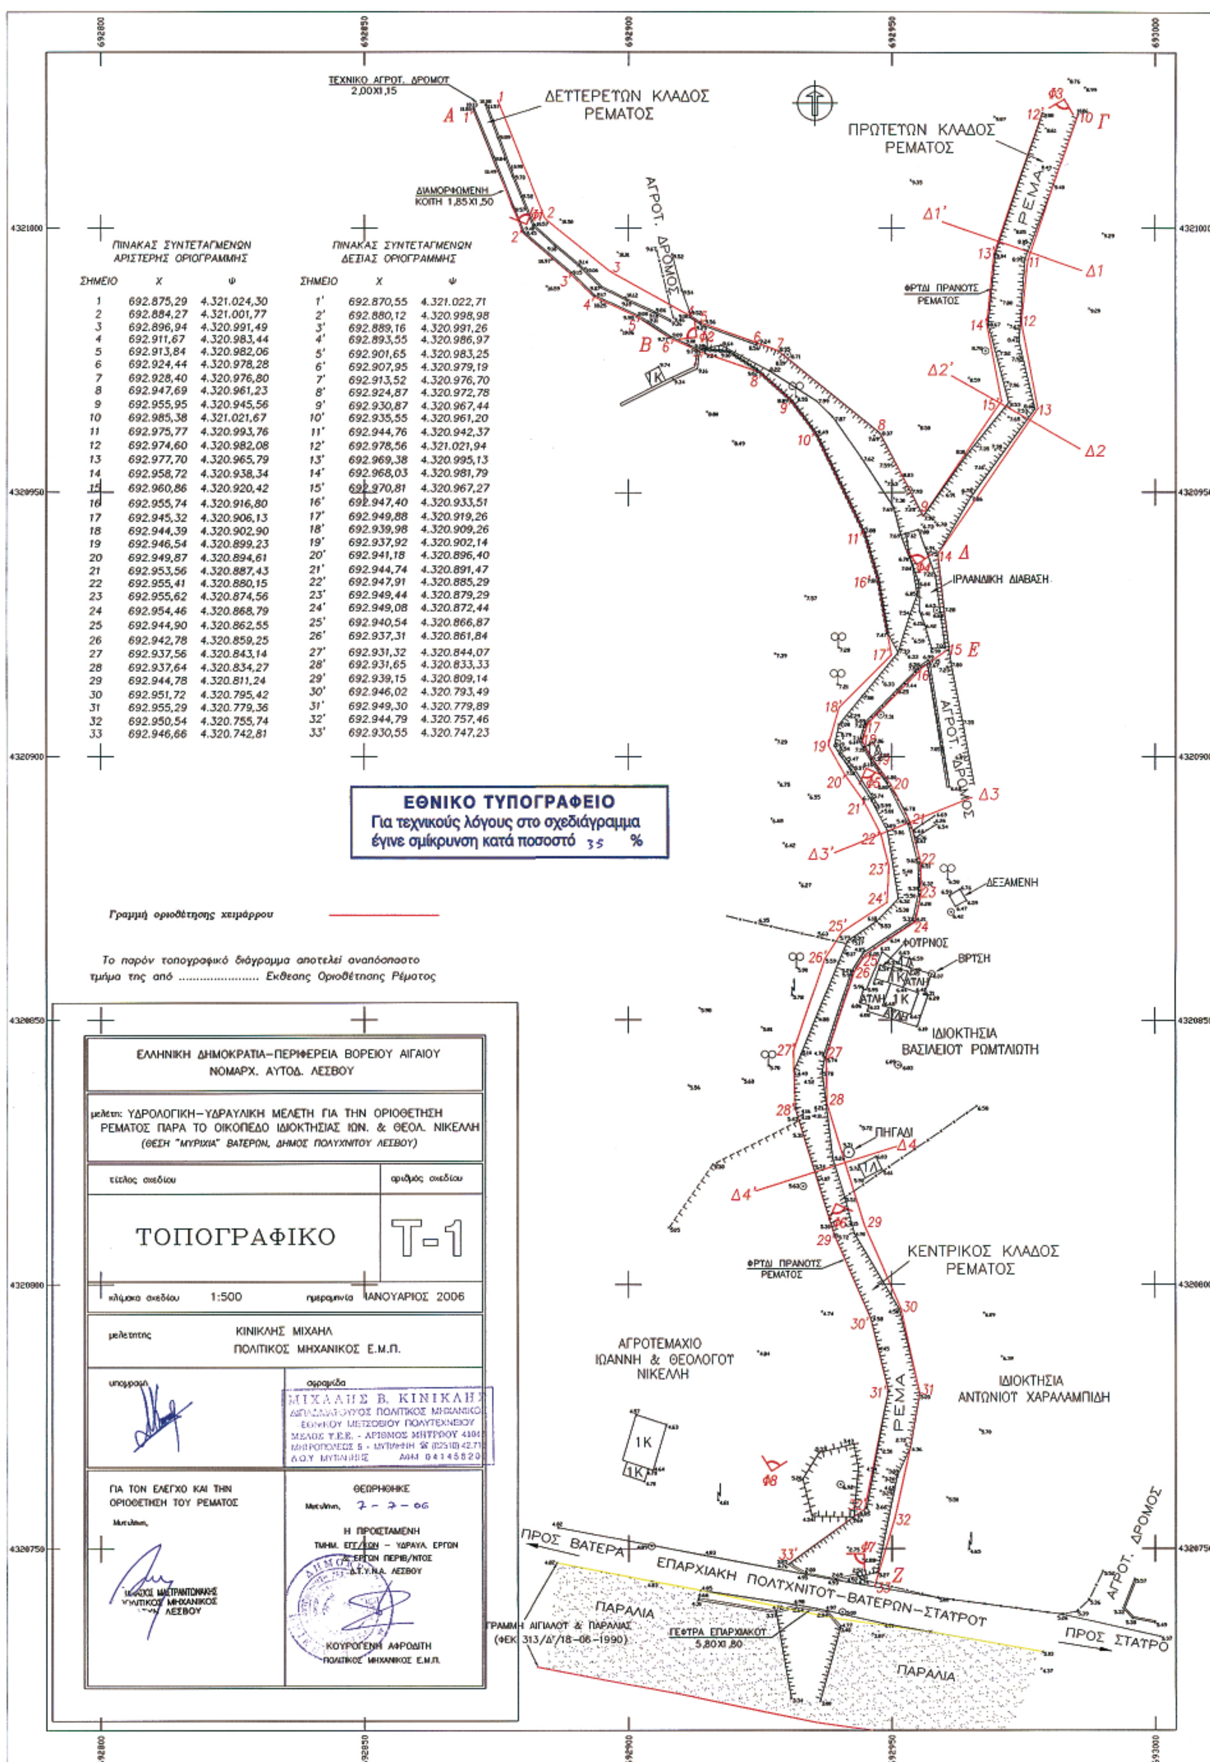

ΠΙΝΑΚΑΣ ΣΥΝΤΕΤΑΓΜΕΝΩΝ
ΑΡΙΣΤΕΡΗΣ ΟΡΙΟΓΡΑΜΜΗΣ

ΣΗΜΕΙΟ	Χ	Ψ
1	692.875,29	4.321.024,30
2	692.884,27	4.321.001,77
3	692.896,94	4.320.991,49
4	692.911,67	4.320.983,44
5	692.913,84	4.320.982,06
6	692.924,44	4.320.978,28
7	692.928,40	4.320.976,80
8	692.947,69	4.320.961,23
9	692.955,95	4.320.945,56
10	692.985,38	4.321.021,67
11	692.975,77	4.320.993,76
12	692.974,60	4.320.982,08
13	692.977,70	4.320.965,79
14	692.958,72	4.320.938,34
15	692.960,86	4.320.920,42
16	692.955,74	4.320.916,80
17	692.945,32	4.320.906,13
18	692.944,39	4.320.902,90
19	692.946,54	4.320.899,23
20	692.949,87	4.320.894,61
21	692.953,56	4.320.887,43
22	692.955,41	4.320.880,15
23	692.955,62	4.320.874,56
24	692.954,46	4.320.868,79
25	692.944,90	4.320.862,55
26	692.942,78	4.320.859,25
27	692.937,56	4.320.843,14
28	692.937,64	4.320.834,27
29	692.944,78	4.320.811,24
30	692.951,72	4.320.795,42
31	692.955,29	4.320.779,36
32	692.950,54	4.320.755,74
33	692.946,66	4.320.742,81

ΠΙΝΑΚΑΣ ΣΥΝΤΕΤΑΓΜΕΝΩΝ
ΔΕΞΙΑΣ ΟΡΙΟΓΡΑΜΜΗΣ

ΣΗΜΕΙΟ	Χ	Ψ
1'	692.870,55	4.321.022,71
2'	692.880,12	4.320.998,98
3'	692.889,16	4.320.991,26
4'	692.893,55	4.320.986,97
5'	692.901,65	4.320.983,25
6'	692.907,95	4.320.979,19
7'	692.913,52	4.320.976,70
8'	692.924,87	4.320.972,78
9'	692.930,87	4.320.967,44
10'	692.935,55	4.320.961,20
11'	692.944,76	4.320.942,37
12'	692.978,56	4.321.021,94
13'	692.969,38	4.320.995,13
14'	692.968,03	4.320.981,79
15'	692.970,81	4.320.967,27
16'	692.947,40	4.320.933,51
17'	692.949,88	4.320.919,26
18'	692.939,98	4.320.909,26
19'	692.937,92	4.320.902,14
20'	692.941,18	4.320.896,40
21'	692.944,74	4.320.891,47
22'	692.947,91	4.320.885,29
23'	692.949,44	4.320.879,29
24'	692.949,08	4.320.872,44
25'	692.940,54	4.320.866,87
26'	692.937,31	4.320.861,84
27'	692.931,32	4.320.844,07
28'	692.931,65	4.320.833,33
29'	692.939,15	4.320.809,14
30'	692.946,02	4.320.793,49
31'	692.949,30	4.320.779,89
32'	692.944,79	4.320.757,46
33'	692.930,55	4.320.747,23

ΕΘΝΙΚΟ ΤΥΠΟΓΡΑΦΕΙΟ
Για τεχνικούς λόγους στο σχεδιάγραμμα έγινε σμίκρυνση κατά ποσοστό 35 %

Γραμμή οριοθέτησης χειμάρρου

Το παρόν τοπογραφικό διάγραμμα αποτελεί αναπόσπαστο τμήμα της από .... Εκθεσης Οριοθέτησης Ρέματος

ΕΛΛΗΝΙΚΗ ΔΗΜΟΚΡΑΤΙΑ–ΠΕΡΙΦΕΡΕΙΑ ΒΟΡΕΙΟΥ ΑΙΓΑΙΟΥ
ΝΟΜΑΡΧ. ΑΥΤΟΔ. ΛΕΣΒΟΥ

μελέτη: ΥΔΡΟΛΟΓΙΚΗ–ΥΔΡΑΥΛΙΚΗ ΜΕΛΕΤΗ ΓΙΑ ΤΗΝ ΟΡΙΟΘΕΤΗΣΗ ΡΕΜΑΤΟΣ ΠΑΡΑ ΤΟ ΟΙΚΟΠΕΔΟ ΙΔΙΟΚΤΗΣΙΑΣ ΙΩΝ. & ΘΕΟΛ. ΝΙΚΕΛΛΗ
(ΘΕΣΗ "ΜΥΡΙΧΙΑ" ΒΑΤΕΡΩΝ, ΔΗΜΟΣ ΠΟΛΥΧΝΙΤΟΥ ΛΕΣΒΟΥ)

τίτλος σχεδίου: ΤΟΠΟΓΡΑΦΙΚΟ
αριθμός σχεδίου: Τ-1

κλίμακα σχεδίου 1:500 ημερομηνία ΙΑΝΟΥΑΡΙΟΣ 2006

μελετητής: ΚΙΝΙΚΛΗΣ ΜΙΧΑΗΛ
ΠΟΛΙΤΙΚΟΣ ΜΗΧΑΝΙΚΟΣ Ε.Μ.Π.

υπογραφή

σφραγίδα
ΜΙΧΑΛΗΣ Β. ΚΙΝΙΚΛΗΣ
ΔΙΠΛΩΜΑΤΟΥΧΟΣ ΠΟΛΙΤΙΚΟΣ ΜΗΧΑΝΙΚΟΣ
ΕΘΝΙΚΟΥ ΜΕΤΣΟΒΙΟΥ ΠΟΛΥΤΕΧΝΕΙΟΥ
ΜΕΛΟΣ Τ.Ε.Ε. - ΑΡΙΘΜΟΣ ΜΗΤΡΩΟΥ 4104
ΜΗΤΡΟΠΟΛΕΩΣ 5 - ΜΥΤΙΛΗΝΗ ☎ (0251) 42.71
Δ.Ο.Υ ΜΥΤΙΛΗΝΗΣ ΑΦΜ 04145820

ΓΙΑ ΤΟΝ ΕΛΕΓΧΟ ΚΑΙ ΤΗΝ ΟΡΙΟΘΕΤΗΣΗ ΤΟΥ ΡΕΜΑΤΟΣ
Μυτιλήνη,
ΜΑΣΤΡΑΝΤΩΝΑΚΗΣ
ΠΟΛΙΤΙΚΟΣ ΜΗΧΑΝΙΚΟΣ
ΛΕΣΒΟΥ

ΘΕΩΡΗΘΗΚΕ
Μυτιλήνη, 7-7-06
Η ΠΡΟΪΣΤΑΜΕΝΗ
ΤΜΗΜ. ΕΓΓ/ΚΩΝ – ΥΔΡΑΥΛ. ΕΡΓΩΝ & ΕΡΓΩΝ ΠΕΡΙΒ/ΝΤΟΣ
Δ.Τ.Υ.Ν.Α. ΛΕΣΒΟΥ
ΚΟΥΡΟΓΕΝΗ ΑΦΡΟΔΙΤΗ
ΠΟΛΙΤΙΚΟΣ ΜΗΧΑΝΙΚΟΣ Ε.Μ.Π.

Αριθμ. 514 (3)

Κήρυξη ως αναδασωτέας έκτασης συνολικού εμβαδού 4.367,15 τ.μ. στη θέση «Καβουλινίτσα» περιφέρειας Δ.Δ. Καλλιθέας, Δήμου Τολοφώνος του Νομού Φωκίδας.

Ο ΓΕΝΙΚΟΣ ΓΡΑΜΜΑΤΕΑΣ
ΠΕΡΙΦΕΡΕΙΑΣ ΣΤΕΡΕΑΣ ΕΛΛΑΔΑΣ

Έχοντας υπόψη:

1. Τις διατάξεις των άρθρων 24 παρ. 1 και 117 παρ. 3 του Συντάγματος.

2. Τις διατάξεις του ν. 2503/1997 «Διοίκηση - Οργάνωση - Στελέχωση της Περιφέρειας κ.λ.π.».

3. Τις διατάξεις του ν. 998/1979 «Περί προστασίας των δασών και των δασικών εν γένει εκτάσεων της χώρας», όπως τροποποιήθηκαν με το ν. 3208/2003 και συγκεκριμένα:

α) του άρθρου 41 παρ. 1,

β) του άρθρου 38 παρ. 1.

4. Τις διαταγές του Υπουργείου Αγροτικής Ανάπτυξης και Τροφίμων:

α) 160417/1180/8.7.1980,

β) 182447/3049/24.9.1980.

5. Την υπ' αριθμ. 137/19.1.2007 πρόταση του Δασαρχείου Λιδωρικίου, από την οποία προκύπτει ότι η έκταση που αναφέρεται στο θέμα είχε κατά το χρόνο καταστροφής της που έγινε από παράνομη εκχέρσωση, κατά το μήνα Νοέμβριο 2006, από τον Νικόλαο Τσαπικούνη του Αλεξίου, κάτοικο Πατρών, δασικό χαρακτήρα κατά την έννοια του άρθρου 3 παρ. 2 του ν. 998/1979, όπως τροποποιήθηκε με το ν. 3208/2003 καλυπτόμενη από θαμνώδη δασική βλάστηση από σχίνα, κέδρα, πουρνάρια και ασπάλαθους σε ποσοστό 70% και ως εκ τούτου επιβάλλεται η κήρυξη της ως αναδασωτέας.

6. Την υπ' αριθμ. 135/23.1.2007 αναφορά και σύμφωνη γνώμη της Δ/νσης Δασών Ν. Φωκίδας, αποφασίζουμε:

Κηρύσσουμε αναδασωτέα, τη δημόσια δασική έκταση, συνολικού εμβαδού 4.367,15 τ.μ. στη θέση «Καβουλινίτσα», περιφέρειας Δ.Δ. Καλλιθέας, Δήμου Τολοφώνος, με σκοπό, αφενός μεν τη διατήρηση του δασικού της χαρακτήρα, ώστε να αποκλειστεί η διάθεση της για άλλο προορισμό, αφετέρου δε την επαναδημιουργία της δασικής βλάστησης με φυσική αναγέννηση Προσδιορίζεται από τα στοιχεία ΤΜΗΜΑ Ι (Α-Β-Γ-...-Ρ-Σ-Α) και ΤΜΗΜΑ ΙΙ (α-β-γ-δ-ε-ζ-α) όπως φαίνεται στο συνημμένο διάγραμμα, το οποίο αποτελεί αναπόσπαστο μέρος της αποφάσεως αυτής και έχει όρια:

ΤΜΗΜΑ Ι (Ε: 4.018,25 τ.μ.)

Ανατολικά: Με αγροτική οδό και πέραν αυτής με το τμήμα ΙΙ και αγρό.

Δυτικά: Με βραχώδη ακτή.

Βόρεια: Με έκταση δασικού χαρακτήρα.

Νότια: Με αναγνωρισμένο δασωμένο αγρό Γ. Πομώνη.

ΤΜΗΜΑ ΙΙ (Ε: 348,90 τ.μ.)

Ανατολικά: Με αγροτική οδό και πέραν αυτής με αγρό.

Δυτικά: Με αγροτική οδό και πέραν αυτής με το τμήμα Ι.

Βόρεια: Με αγροτικό δρόμο.

Νότια: Με αγρό.

Η απόφαση αυτή ισχύει από της κοινοποιήσεώς της αρμοδίως και προ της δημοσιεύσεώς της στην Εφημερίδα της Κυβερνήσεως (άρθρο 37 ν. 3200/1955).

Επιτρέπεται υποβολή κατ' αυτής αίτησης ακύρωσης στο Σ.τ.Ε. μέσα σε προθεσμία εξήντα (60) ημερών, που αρχίζει από την επομένη της δημοσίευσής της (άρθρο 46 π.δ. 18/1989).

Από τις διατάξεις της απόφασης αυτής δεν προκαλείται δαπάνη σε βάρος του κρατικού προϋπολογισμού .

Η απόφαση αυτή να δημοσιευθεί στην Εφημερίδα της Κυβερνήσεως.

Λαμία, 8 Φεβρουαρίου 2007

Ο Γενικός Γραμματέας Περιφέρειας
ΑΘΑΝΑΣΙΟΣ ΣΚΟΡΔΑΣ


ΤΟΠΟΓΡΑΦΙΚΟ ΔΙΑΓΡΑΜΜΑ

Αναδασωτέας Δημοσίας Δασικής Έκτασης, εμβαδού 4.367,15 τ.μ., στη θέση "Καβουλινίτσα" Δ.Δ. Καλλιθέας του Δήμου Τολοφώνος, της οποίας η βλάστηση καταστράφηκε λόγω εκχέρσωσης με σκαπτικό μηχάνημα από τον Νικόλαο Τσαπικούνη του Αλεξίου, κατοίκο Πατρών, κατά το μήνα Νοέμβριο του 2006.

Κλίμακα 1:750

Συντεταγμένες ΕΓΣΑ '87

	Χ	Ψ
Α	340068	4244075
Β	340058	4244072
Γ	340058	4244076
Δ	340067	4244090
Ε	340058	4244113
Ζ	340046	4244128
Η	340054	4244143
Θ	340064	4244152
Ι	340080	4244160
Κ	340078	4244171
Λ	340091	4244173
Μ	340101	4244178
Ν	340116	4244172
Ξ	340121	4244163
Ο	340126	4244147
Π	340108	4244130
Ρ	340090	4244100
Σ	340075	4244090
α	340074	4244078
β	340079	4244088
γ	340094	4244096
δ	340108	4244119
ε	340095	4244087
ζ	340088	4244073

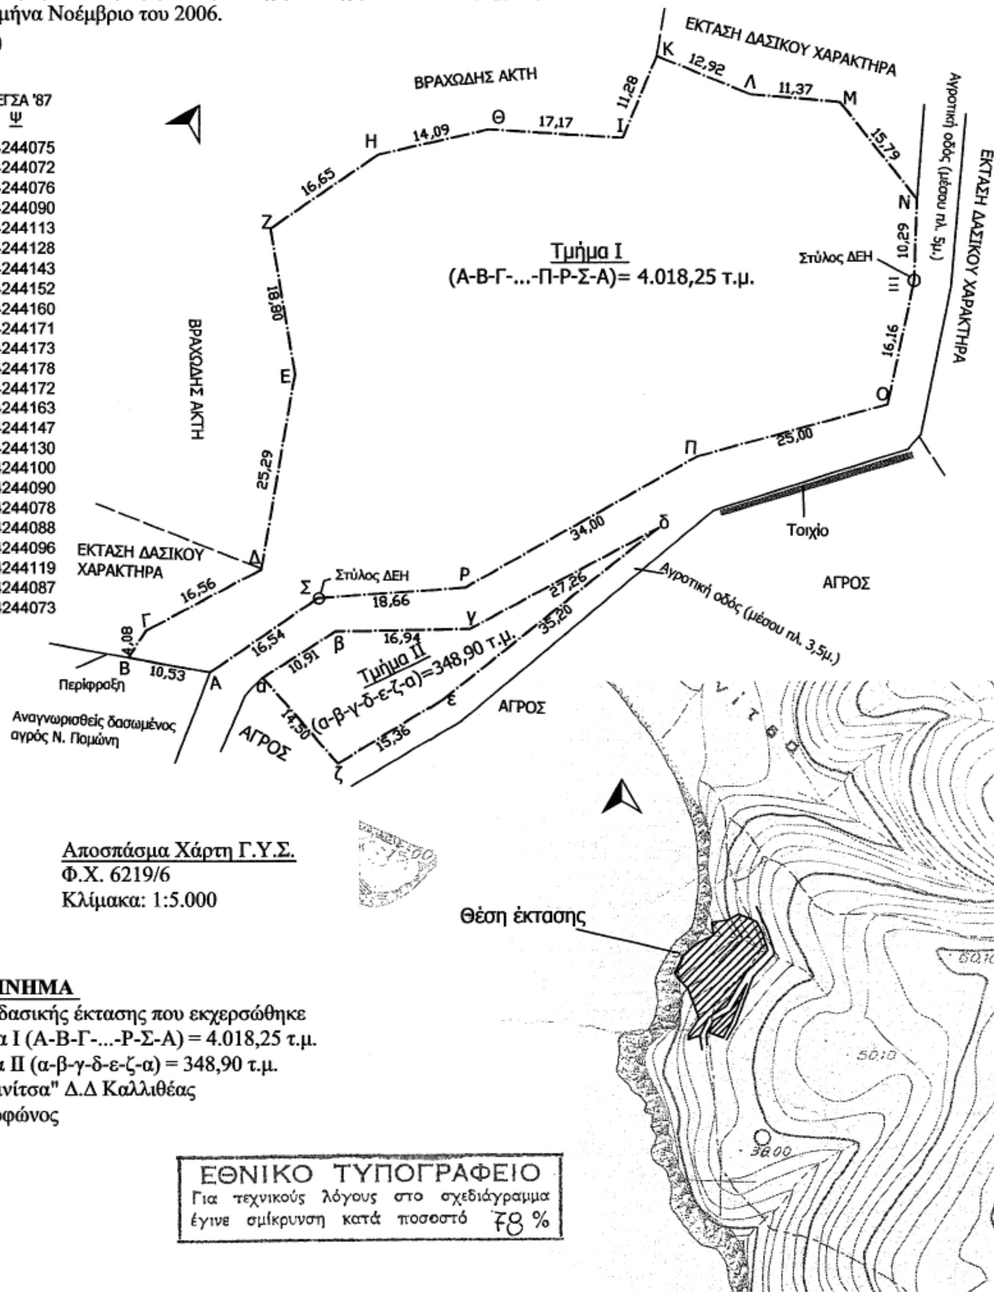

ΥΠΟΜΝΗΜΑ

Θέση δημόσιας δασικής έκτασης που εκχερσώθηκε
Εμβαδόν: Τμήμα Ι (Α-Β-Γ-...-Ρ-Σ-Α) = 4.018,25 τ.μ.
Τμήμα ΙΙ (α-β-γ-δ-ε-ζ-α) = 348,90 τ.μ.
Θέση: "Καβουλινίτσα" Δ.Δ Καλλιθέας
του Δήμου Τολοφώνος

ΕΘΝΙΚΟ ΤΥΠΟΓΡΑΦΕΙΟ
Για τεχνικούς λόγους στο σχεδιάγραμμα έγινε σμίκρυνση κατά ποσοστό 78 %

Ανήκει στην αριθμ. 514\2007 απόφασή μας ΘΕΩΡΗΘΗΚΕ Λαμία 8-2-2007 Ο ΓΕΝΙΚΟΣ ΓΡΑΜΜΑΤΕΑΣ Π.Σ.Ε ΑΘΑΝΑΣΙΟΣ ΣΚΟΡΔΑΣ	ΕΛΕΓΧΘΗΚΕ Λιδωρίκι 19-1-2007 Ο Δασάρχης ΙΩΑΝΝΗΣ ΣΠ. ΚΑΛΛΙΑΝΤΕΡΗΣ ΔΑΣΟΛΟΓΟΣ ΠΕ$_2$ ΜΕ Α' Βαθμό	Λιδωρίκι 19-1-2007 Ο Συντάκτης Μηνάς Ι. Χασάπης Δασολόγος ΠΕ2

ΔΙΟΡΘΩΣΕΙΣ ΣΦΑΛΜΑΤΩΝ

(4)

Στην υπ' αριθμ. 3981/29.11.2006 απόφαση του Δ/ντή Δασών του Ν. Τρικάλων, που δημοσιεύθηκε στο ΦΕΚ 1088/29.12.2006 τεύχος Δ΄, διορθώνεται το εσφαλμένο «δημόσια δασική έκταση» στο ορθό «δημοτικό δάσος».

(Από την Περιφέρρεια Θεσσαλίας
Δ/νση Δασών Τρικάλων

ΕΘΝΙΚΟ ΤΥΠΟΓΡΑΦΕΙΟ
ΕΦΗΜΕΡΙΔΑ ΤΗΣ ΚΥΒΕΡΝΗΣΕΩΣ

ΠΕΡΙΦΕΡΕΙΑΚΑ ΓΡΑΦΕΙΑ ΠΩΛΗΣΗΣ Φ.Ε.Κ.

ΘΕΣΣΑΛΟΝΙΚΗ - Βασ. Όλγας 227	**23104 23956**	**ΛΑΡΙΣΑ** - Διοικητήριο	**2410 597449**
ΠΕΙΡΑΙΑΣ - Ευριπίδου 63	**210 4135228**	**ΚΕΡΚΥΡΑ** - Σαμαρά 13	**26610 89122**
ΠΑΤΡΑ - Κορίνθου 327	**2610 638109**	**ΗΡΑΚΛΕΙΟ** - Πεδιάδος 2	**2810 300781**
ΙΩΑΝΝΙΝΑ - Διοικητήριο	**26510 87215**	**ΜΥΤΙΛΗΝΗ** - Πλ. Κωνσταντινουπόλεως 1	**22510 46654**
ΚΟΜΟΤΗΝΗ - Δημοκρατίας 1	**25310 22858**		

ΤΙΜΗ ΠΩΛΗΣΗΣ ΦΥΛΛΩΝ ΕΦΗΜΕΡΙΔΟΣ ΤΗΣ ΚΥΒΕΡΝΗΣΕΩΣ

Σε έντυπη μορφή

- Για τα Φ.Ε.Κ. από 1 μέχρι 16 σελίδες σε 1 €, προσαυξανόμενη κατά 0,20 € για κάθε επιπλέον οκτασέλιδο ή μέρος αυτού.
- Για τα φωτοαντίγραφα Φ.Ε.Κ. σε 0,15 € ανά σελίδα.

Σε μορφή DVD/CD

Τεύχος	Ετήσια έκδοση	Τριμηνιαία έκδοση	Μηνιαία έκδοση
Α΄	150 €	40 €	15 €
Β΄	300 €	80 €	30 €
Γ΄	50 €	-	-
Υ.Ο.Δ.Δ.	50 €	-	-
Δ΄	110 €	30 €	-

Τεύχος	Ετήσια έκδοση	Τριμηνιαία έκδοση	Μηνιαία έκδοση
Α.Α.Π.	110 €	30 €	-
Ε.Β.Ι.	100 €	-	-
Α.Ε.Δ.	5 €	-	-
Δ.Δ.Σ.	200 €	-	20 €
Α.Ε. - Ε.Π.Ε. και Γ.Ε.ΜΗ.	-	-	100 €

- Η τιμή πώλησης μεμονωμένων Φ.Ε.Κ. σε μορφή cd-rom από εκείνα που διατίθενται σε ψηφιακή μορφή και μέχρι 100 σελίδες, σε 5 € προσαυξανόμενη κατά 1 € ανά 50 σελίδες.
- Η τιμή πώλησης σε μορφή cd-rom/dvd, δημοσιευμάτων μιας εταιρείας στο τεύχος Α.Ε.-Ε.Π.Ε. και Γ.Ε.ΜΗ. σε 5 € ανά έτος.

ΠΑΡΑΓΓΕΛΙΑ ΚΑΙ ΑΠΟΣΤΟΛΗ Φ.Ε.Κ.: Τηλεφωνικά: 210 4071010 - fax: 210 4071010 - internet: http://www.et.gr

ΕΤΗΣΙΕΣ ΣΥΝΔΡΟΜΕΣ Φ.Ε.Κ.

Τεύχος	Έντυπη μορφή	Ψηφιακή Μορφή
Α΄	225 €	190 €
Β΄	320 €	225 €
Γ΄	65 €	Δωρεάν
Υ.Ο.Δ.Δ.	65 €	Δωρεάν
Δ΄	160 €	80 €
Α.Α.Π.	160 €	80 €
Ε.Β.Ι.	65 €	33 €

Τεύχος	Έντυπη μορφή	Ψηφιακή Μορφή
Α.Ε.Δ.	10 €	Δωρεάν
Α.Ε. - Ε.Π.Ε. και Γ.Ε.ΜΗ.	2.250 €	645 €
Δ.Δ.Σ.	225 €	95 €
Α.Σ.Ε.Π.	70€	Δωρεάν
Ο.Π.Κ.	-	Δωρεάν
Α΄+ Β΄+ Δ΄ + Α.Α.Π.	-	450 €

- Το τεύχος Α.Σ.Ε.Π. (έντυπη μορφή) θα αποστέλλεται σε συνδρομητές ταχυδρομικά, με την επιβάρυνση των 70 €, ποσό το οποίο αφορά τα ταχυδρομικά έξοδα.
- Για την παροχή πρόσβασης μέσω διαδικτύου σε Φ.Ε.Κ. προηγουμένων ετών και συγκεκριμένα στα τεύχη: **α)** Α, Β, Δ, Α.Α.Π., Ε.Β.Ι. και Δ.Δ.Σ., η τιμή προσαυξάνεται, πέραν του ποσού της ετήσιας συνδρομής του 2007, κατά 40 € ανά έτος και ανά τεύχος και **β)** για το τεύχος Α.Ε.-Ε.Π.Ε. & Γ.Ε.ΜΗ., κατά 60 € ανά έτος παλαιότητας.

* Η καταβολή γίνεται σε όλες τις Δημόσιες Οικονομικές Υπηρεσίες (Δ.Ο.Υ.). Το πρωτότυπο διπλότυπο (έγγραφο αριθμ. πρωτ. 9067/28.2.2005 2η Υπηρεσία Επιτρόπου Ελεγκτικού Συνεδρίου) με φροντίδα των ενδιαφερομένων, πρέπει να αποστέλλεται ή να κατατίθεται στο Εθνικό Τυπογραφείο (Καποδιστρίου 34, Τ.Κ. 104 32 Αθήνα).

* Σημειώνεται ότι φωτοαντίγραφα διπλοτύπων, ταχυδρομικές Επιταγές για την εξόφληση της συνδρομής, δεν γίνονται δεκτά και θα επιστρέφονται.

* Οι οργανισμοί τοπικής αυτοδιοίκησης, τα νομικά πρόσωπα δημοσίου δικαίου, τα μέλη της Ένωσης Ιδιοκτητών Ημερησίου Τύπου Αθηνών και Επαρχίας, οι τηλεοπτικοί και ραδιοφωνικοί σταθμοί, η Ε.Σ.Η.Ε.Α., τα τριτοβάθμια συνδικαλιστικά Όργανα και οι τριτοβάθμιες επαγγελματικές ενώσεις δικαιούνται έκπτωσης πενήντα τοις εκατό (50%) επί της ετήσιας συνδρομής (τρέχον έτος + παλαιότητα).

* Το ποσό υπέρ Τ.Α.Π.Ε.Τ. [5% επί του ποσού συνδρομής (τρέχον έτος + παλαιότητα)], καταβάλλεται ολόκληρο (Κ.Α.Ε. 3512) και υπολογίζεται πριν την έκπτωση.

* Στην Ταχυδρομική συνδρομή του τεύχους Α.Σ.Ε.Π. δεν γίνεται έκπτωση.

Πληροφορίες για δημοσιεύματα που καταχωρούνται στα Φ.Ε.Κ. στο τηλ.: 210 5279000.
Φωτοαντίγραφα παλαιών Φ.Ε.Κ.: Μάρνη 8 τηλ.: 210 8220885, 210 8222924, 210 5279050.
Οι πολίτες έχουν τη δυνατότητα ελεύθερης ανάγνωσης των δημοσιευμάτων που καταχωρούνται σε όλα τα τεύχη της Εφημερίδας της Κυβερνήσεως πλην εκείνων που καταχωρούνται στο τεύχος Α.Ε.-Ε.Π.Ε και Γ.Ε.ΜΗ., από την ιστοσελίδα του Εθνικού Τυπογραφείου (www.et.gr).

Οι υπηρεσίες εξυπηρέτησης πολιτών λειτουργούν καθημερινά από 08:00 μέχρι 13:00



ΑΠΟ ΤΟ ΕΘΝΙΚΟ ΤΥΠΟΓΡΑΦΕΙΟ
ΚΑΠΟΔΙΣΤΡΙΟΥ 34 * ΑΘΗΝΑ 104 32 * ΤΗΛ. 210 52 79 000 * FAX 210 52 21 004
ΗΛΕΚΤΡΟΝΙΚΗ ΔΙΕΥΘΥΝΣΗ: http://www.et.gr – e-mail: webmaster@et.gr